





ETUDE DE TRAVAIL

BAC PRO
AMENAGEMENT
FINITION

THEME: AMENAGEMENT DE L'ATELIER

TITRE : *Projet d'agrandissement*

C3.9

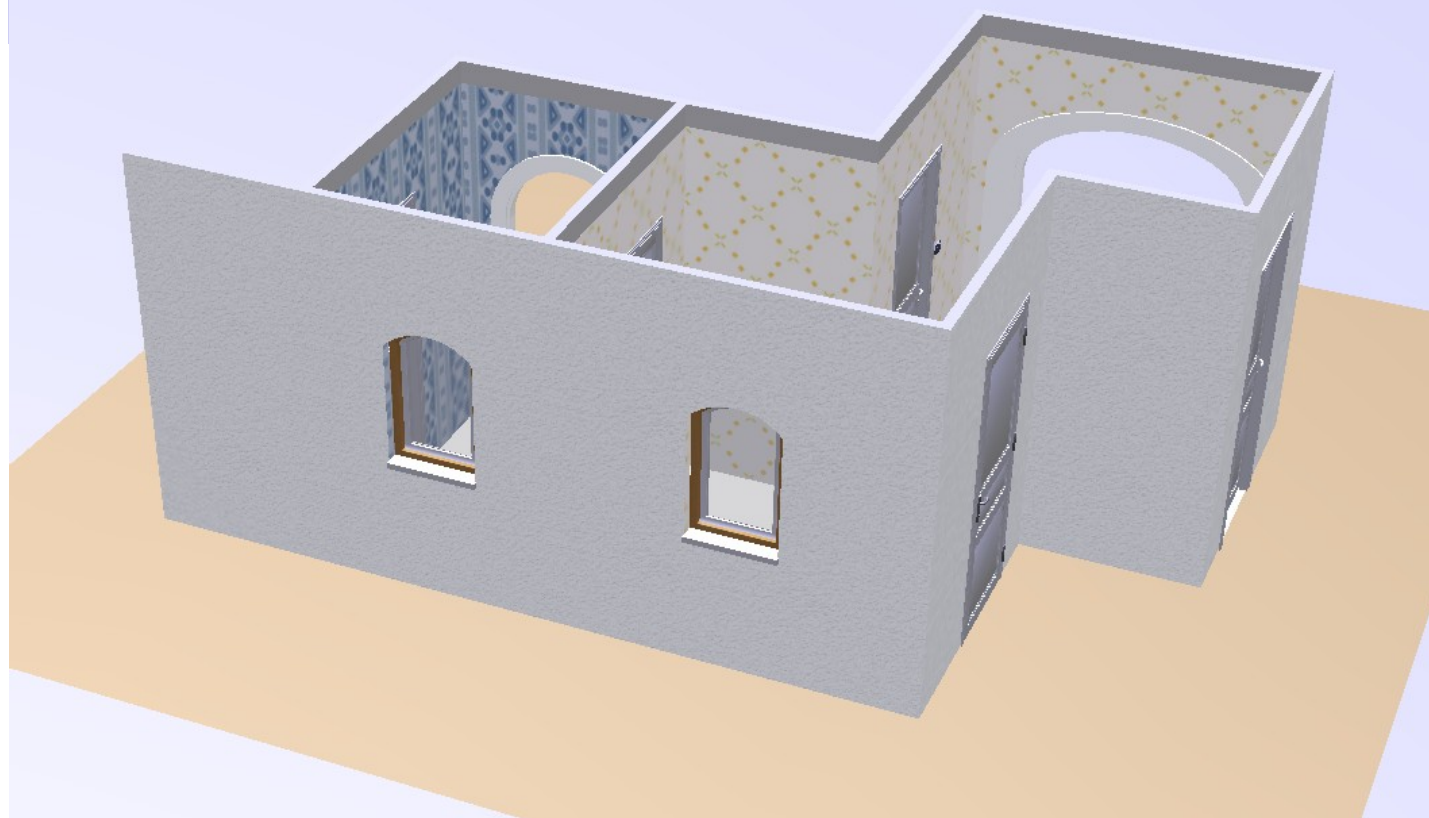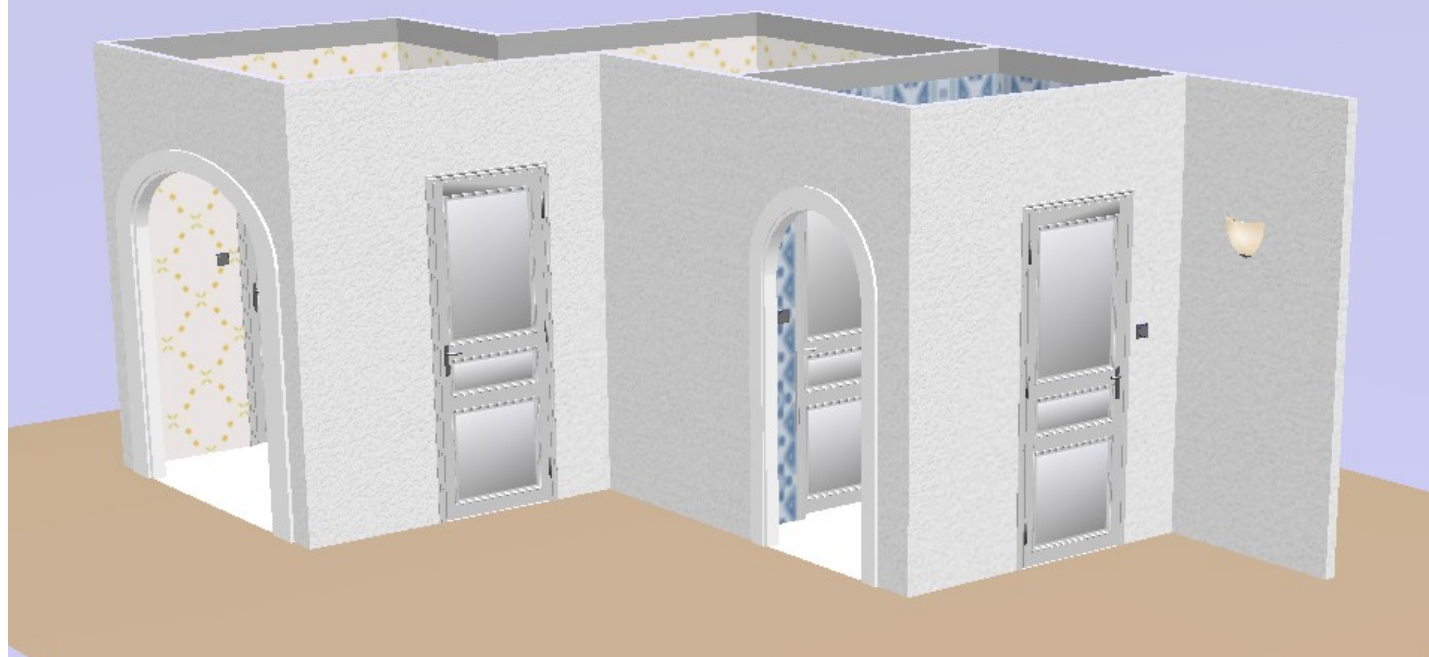


Réalisation existante En 3 dimensions (3D)	Lycée de l'Habitat Louis Couffignal .Villeneuve sur Lot	BAC PRO AFB
Année 2012-2013		Nom:
Feuille 1	Professeur: Mr. AGIER Chantier/Technologie/Exercice	Classe: T.AFB
		Date:



THEME: AMENAGEMENT DE L'ATELIER

TITRE : *Projet d'agrandissement*

C3.9

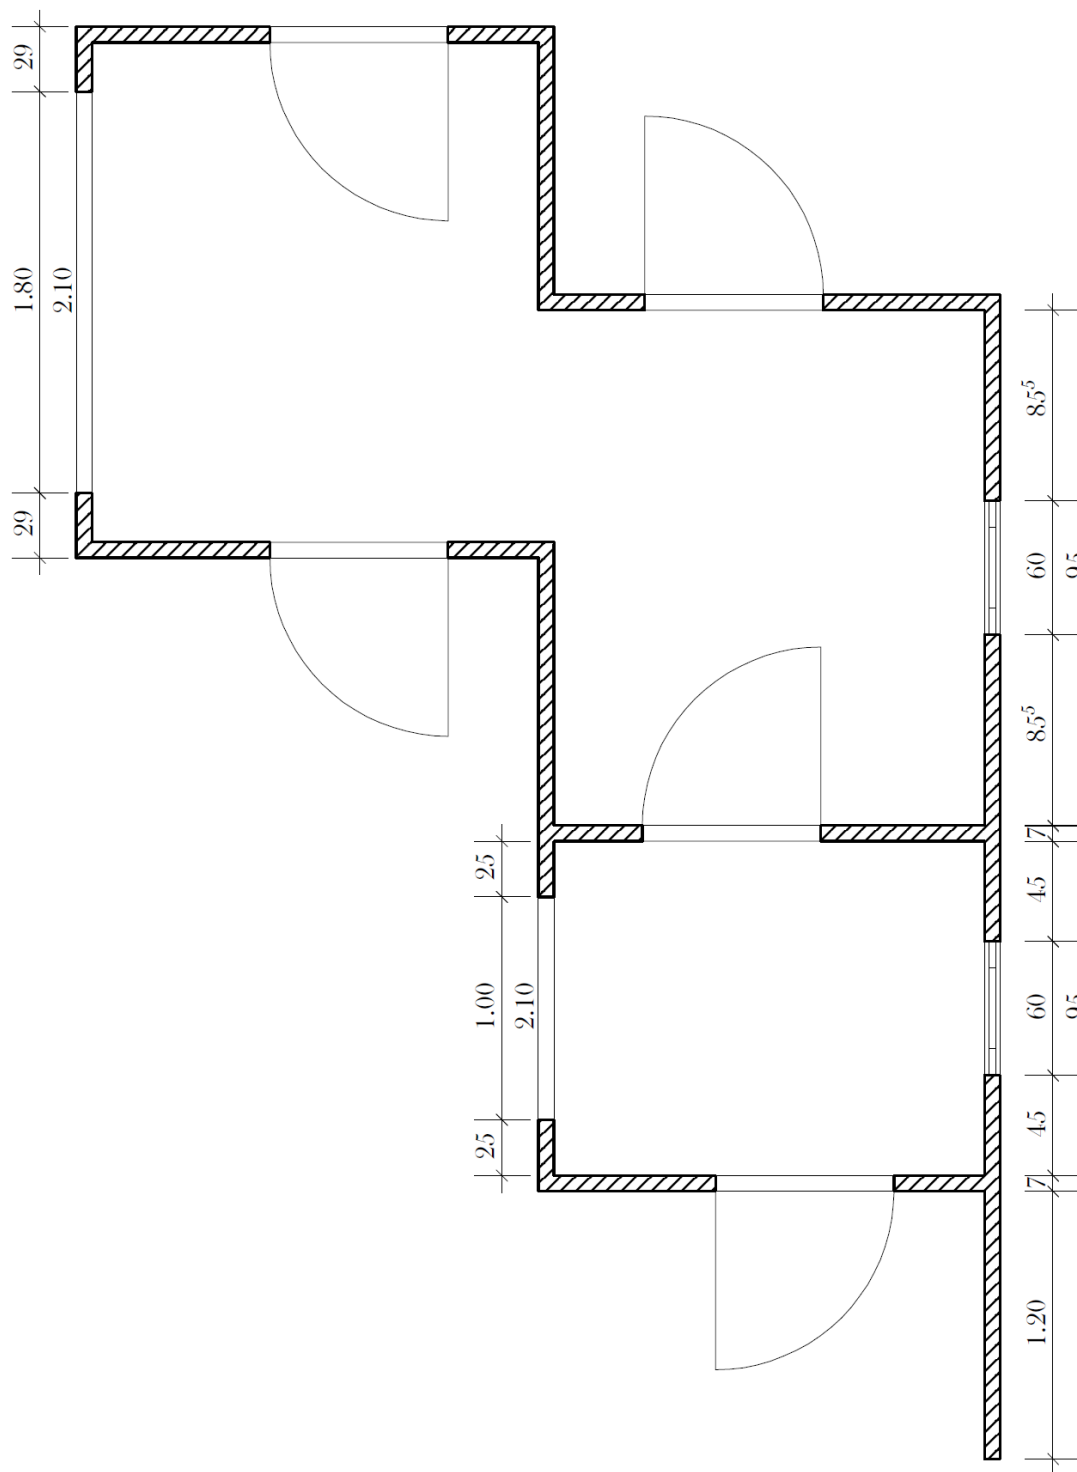

Plan de la
Réalisation existante
Echelle 1/33

Année 2012-2013

Feuille 2

Lycée de l'Habitat Louis Couffignal .Villeneuve sur Lot

Professeur: Mr. AGIER Chantier/Technologie/Exercice

BAC PRO AFB

Nom:

Classe: T.AFB

Date:




ETUDE DE TRAVAIL

BAC PRO
AMENAGEMENT
FINITION

THEME: AMENAGEMENT DE L'ATELIER

TITRE : *Projet d'agrandissement*

C3.9

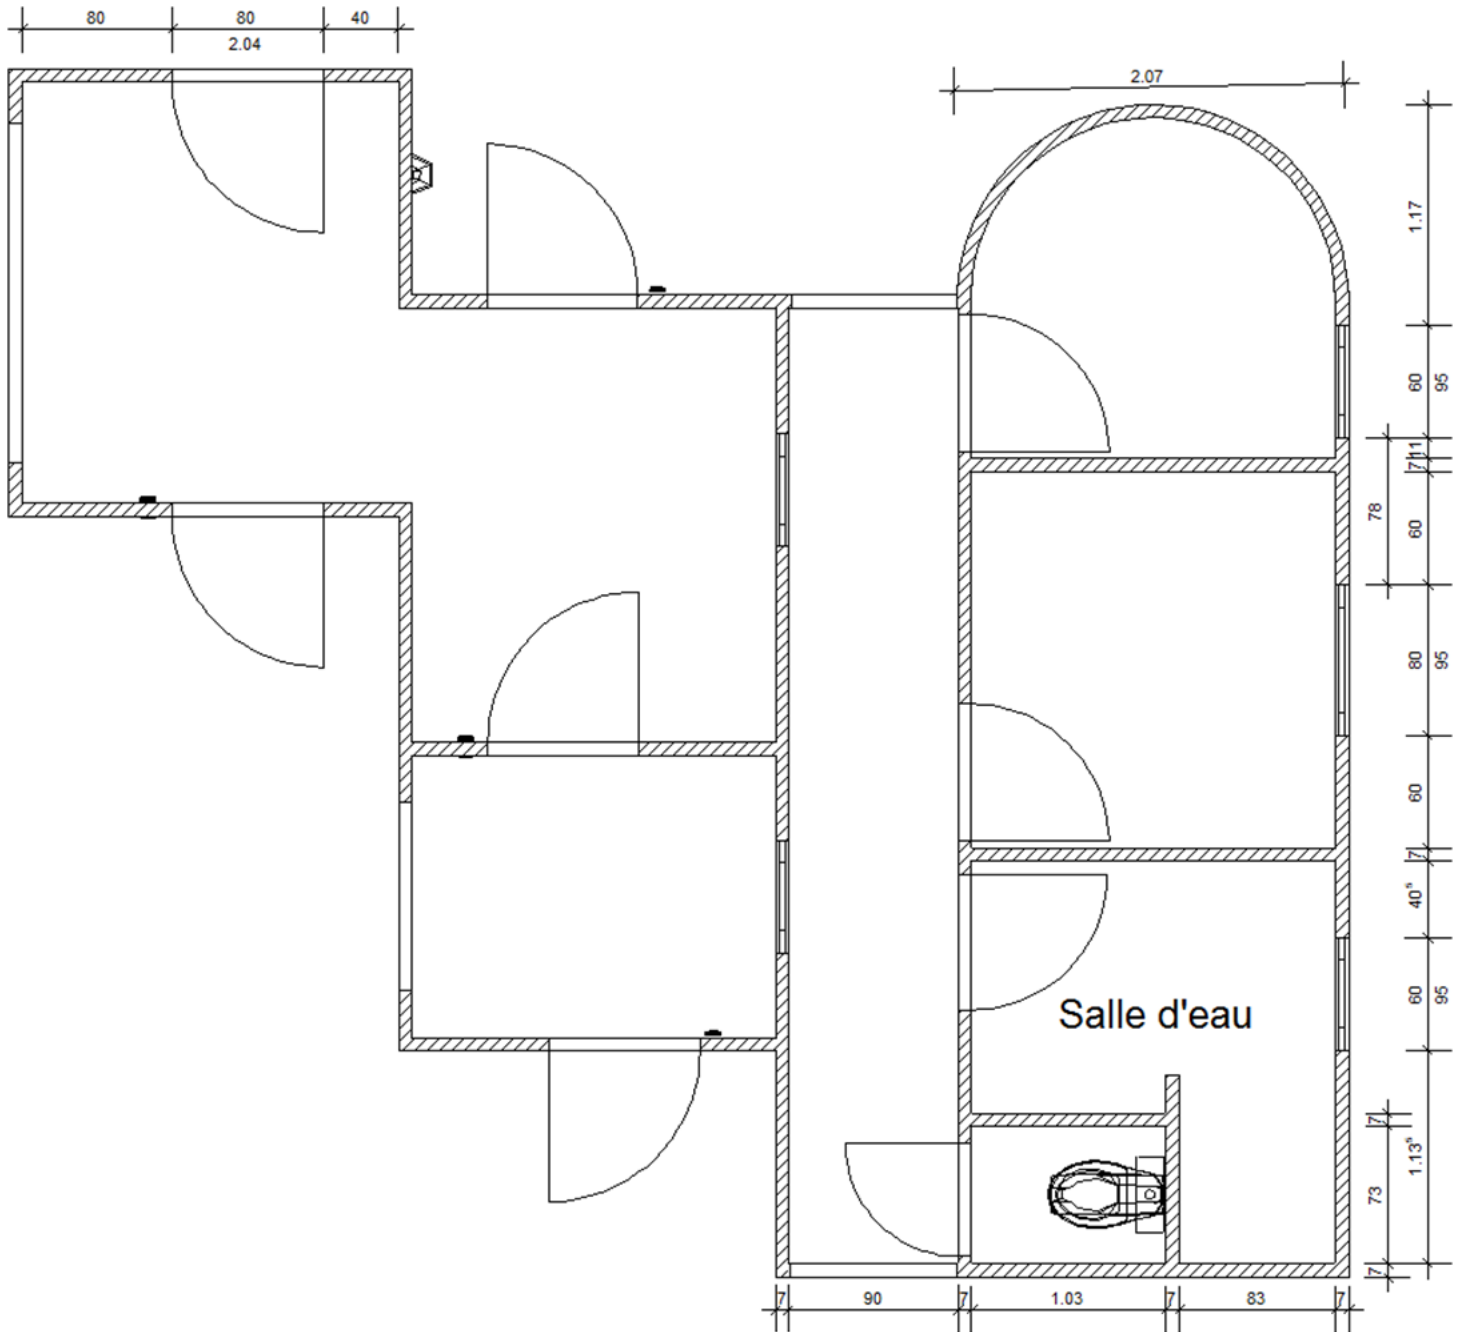

Plan du Projet d'agrandissement Echelle 1/40
Année 2012-2013
Feuille 3

Lycée de l'Habitat Louis Couffignal .Villeneuve sur Lot	
Professeur: Mr. AGIER Chantier/Technologie/Exercice	

BAC PRO AFB
Nom:
Classe: T.AFB
Date:



ETUDE DE TRAVAIL

BAC PRO
AMENAGEMENT
FINITION

THEME: AMENAGEMENT DE L'ATELIER

TITRE : *Projet d'agrandissement*

C3.9



Vue N°1 En 3 dimensions (3D)	Lycée de l'Habitat Louis Couffignal .Villeneuve sur Lot	BAC PRO AFB
Année 2012-2013		Nom:
Feuille 4	Professeur: Mr. AGIER Chantier/Technologie/Exercice	Classe: T.AFB
		Date:




ETUDE DE TRAVAIL

BAC PRO
AMENAGEMENT
FINITION

THEME: AMENAGEMENT DE L'ATELIER

TITRE : *Projet d'agrandissement*

C3.9

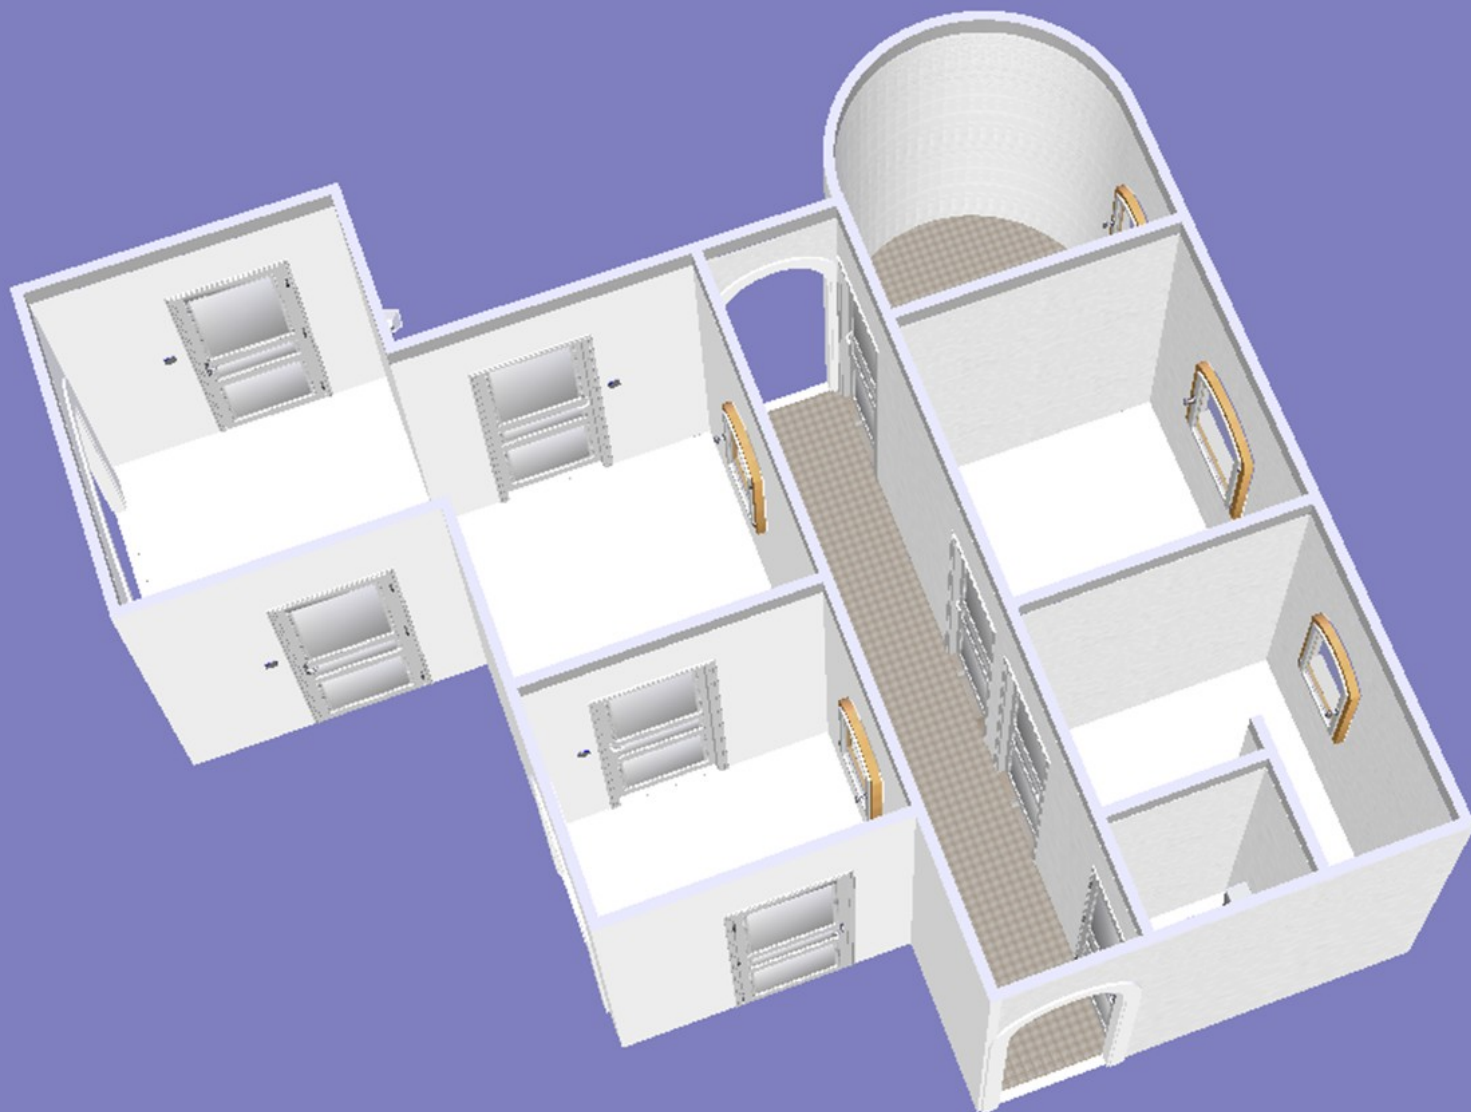

Vue N°2 En 3 dimensions (3D)	Lycée de l'Habitat Louis Couffignal .Villeneuve sur Lot	BAC PRO AFB
Année 2012-2013		Nom:
Feuille 1	Professeur: Mr. AGIER Chantier/Technologie/Exercice	Classe: T.AFB
		Date: