

BACCALAUREAT PROFESSIONNEL

Technicien Menuisier Agenceur

E3 – EPREUVE Pratique prenant en compte la formation en milieu professionnel

Sous épreuve E.32
FABRICATION D'UN OUVRAGE

DOSSIER PREPARATION

Ce dossier comprend :

DOCUMENTS.	Page :
Page de garde	1 / 8
Planning passage évaluation	2 / 8
Plans des débits panneaux	3 - 5 / 8
Plans pour structure support à l'épure	6 - 8 / 8

CODE ÉPREUVE :		EXAMEN :	SPÉCIALITÉ :
SESSION 2012	DOSSIER PREPA	BACCALAURÉAT PROFESSIONNEL	Technicien Menuisier Agenceur
		EPREUVE : E3 – Epreuve pratique prenant en compte la formation en milieu professionnel Sous épreuve E.32 CCF - FABRICATION D'UN OUVRAGE	Calculatrice autorisée
Durée : 18 h 00		Coefficient : 3	Page : 1 / 8


Calendrier de passage pour les épreuves U32 et U33 - BAC PRO TMA 2012

	07/02/12	08/02/12	15/02/12	16/02/12	07/03/12	08/03/12	14/03/12	15/03/12	21/03/12	22/03/12	28/03/12	29/03/12	04/04/12	05/04/12	11/04/12	12/04/12	25/04/12	26/04/12	
	Période 1				Période 2												Période 3		
Réalisation épure commune sur ossature bois																			
Débit et corroyage des socles, tasseaux et baguettes diverses																			
Débit des panneaux CTBX pour les 2 caisses principales			Débit	Calibrage															
Débit des panneaux médium pour le caisson D				Débit	Calibrage														
Débit des panneaux médium pour le caisson C				Débit	Calibrage														
Débit des panneaux médium pour le caisson A				Débit	Calibrage														

CAMARINHA GERALD					U.33														
COLIN MAXIME						U.33													
DARRACQ THOMAS										U.33									
DUFOUR QUENTIN																		U.33	
GUILLIER ALEXIS													U.33						
JOSSAND MORGAN*																		U.33 (9h)	
MULAN STEVEN																			U.33
PALMA ALEXANDRE								U.33											
PEYRAUD MICHEL																			
SUDRE MORGAN																			U.33

Journée rattrapage si absent à U.33


* Tiers temps

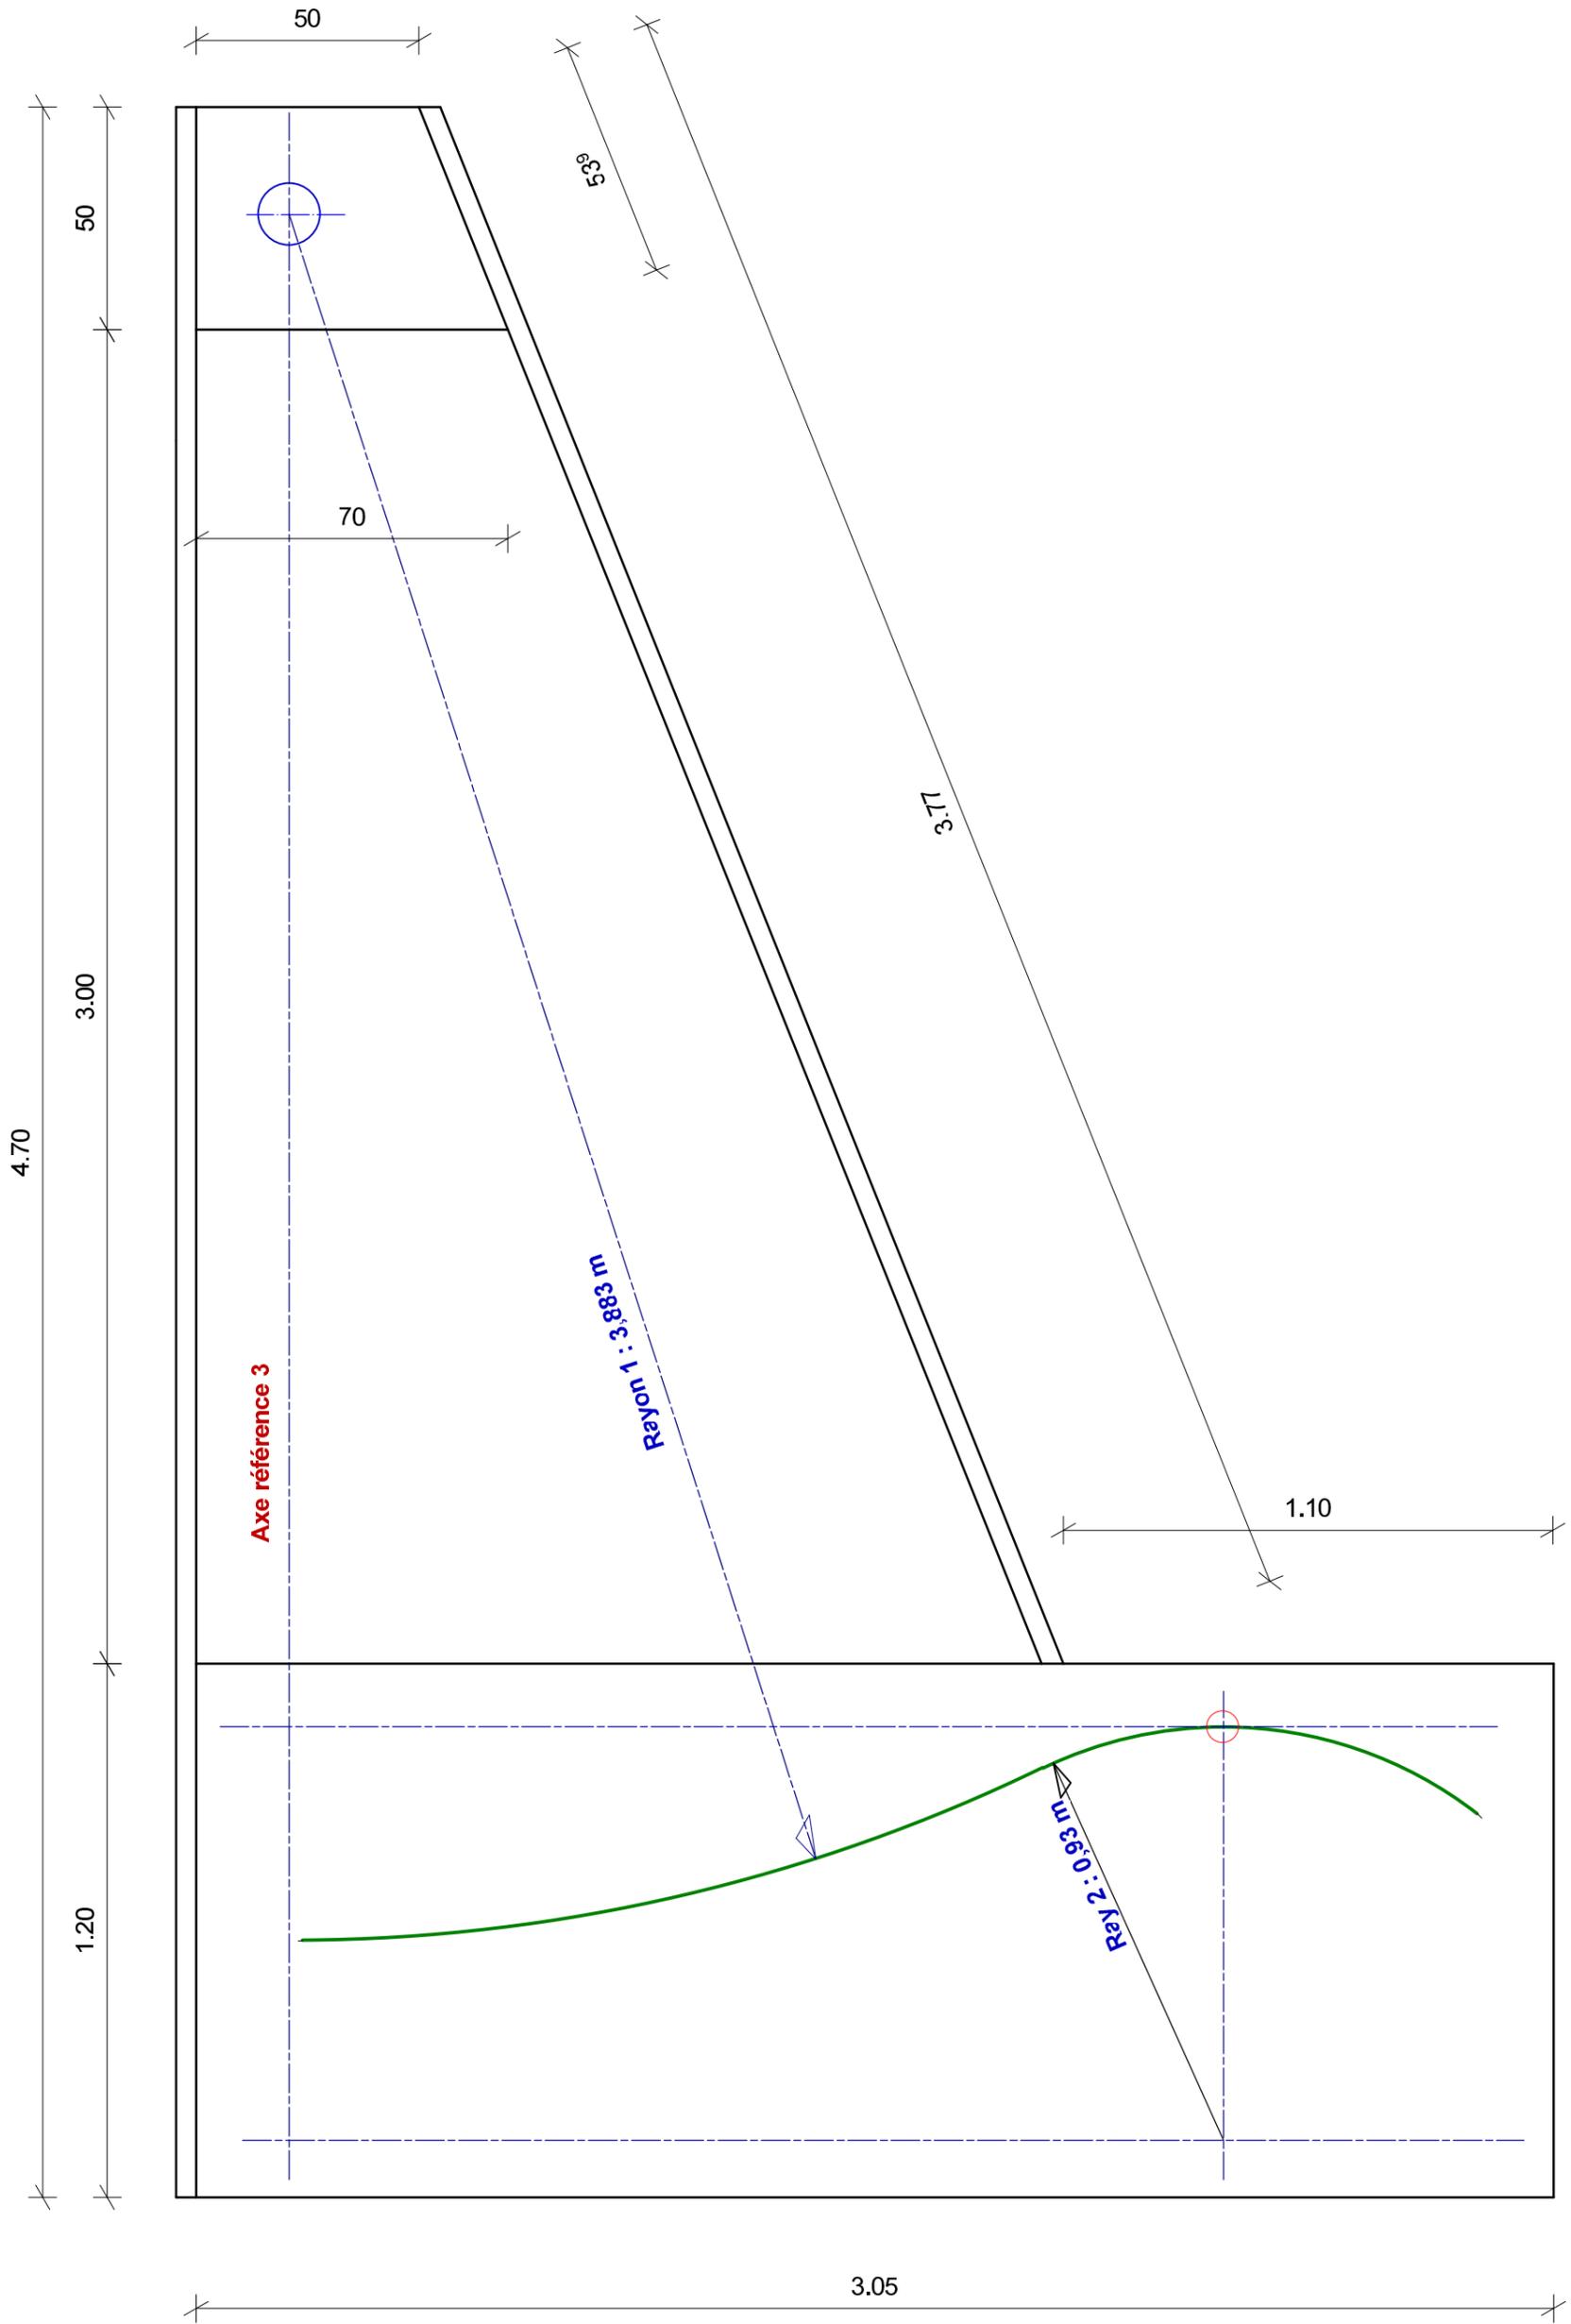

PLAN D'IMPLANTATION DE L'EPURE COMMUNE

SEMA GmbH	
Dortmühlstraße 7-11 D-87499 Wilpoldsried Tél.: 08304-639-0 Fax.: 08304-639-240 E-mail: sema@sema-soft.de	
CHEVRONNAGE TRAIT GAUCHE SOLIVAGE TRAIT GAUCHE 01/02/2012	
PC : CCF U32 - TMA 2012	
Ville :	
Client :	
Resp. :	
E: 1 : 15.00	




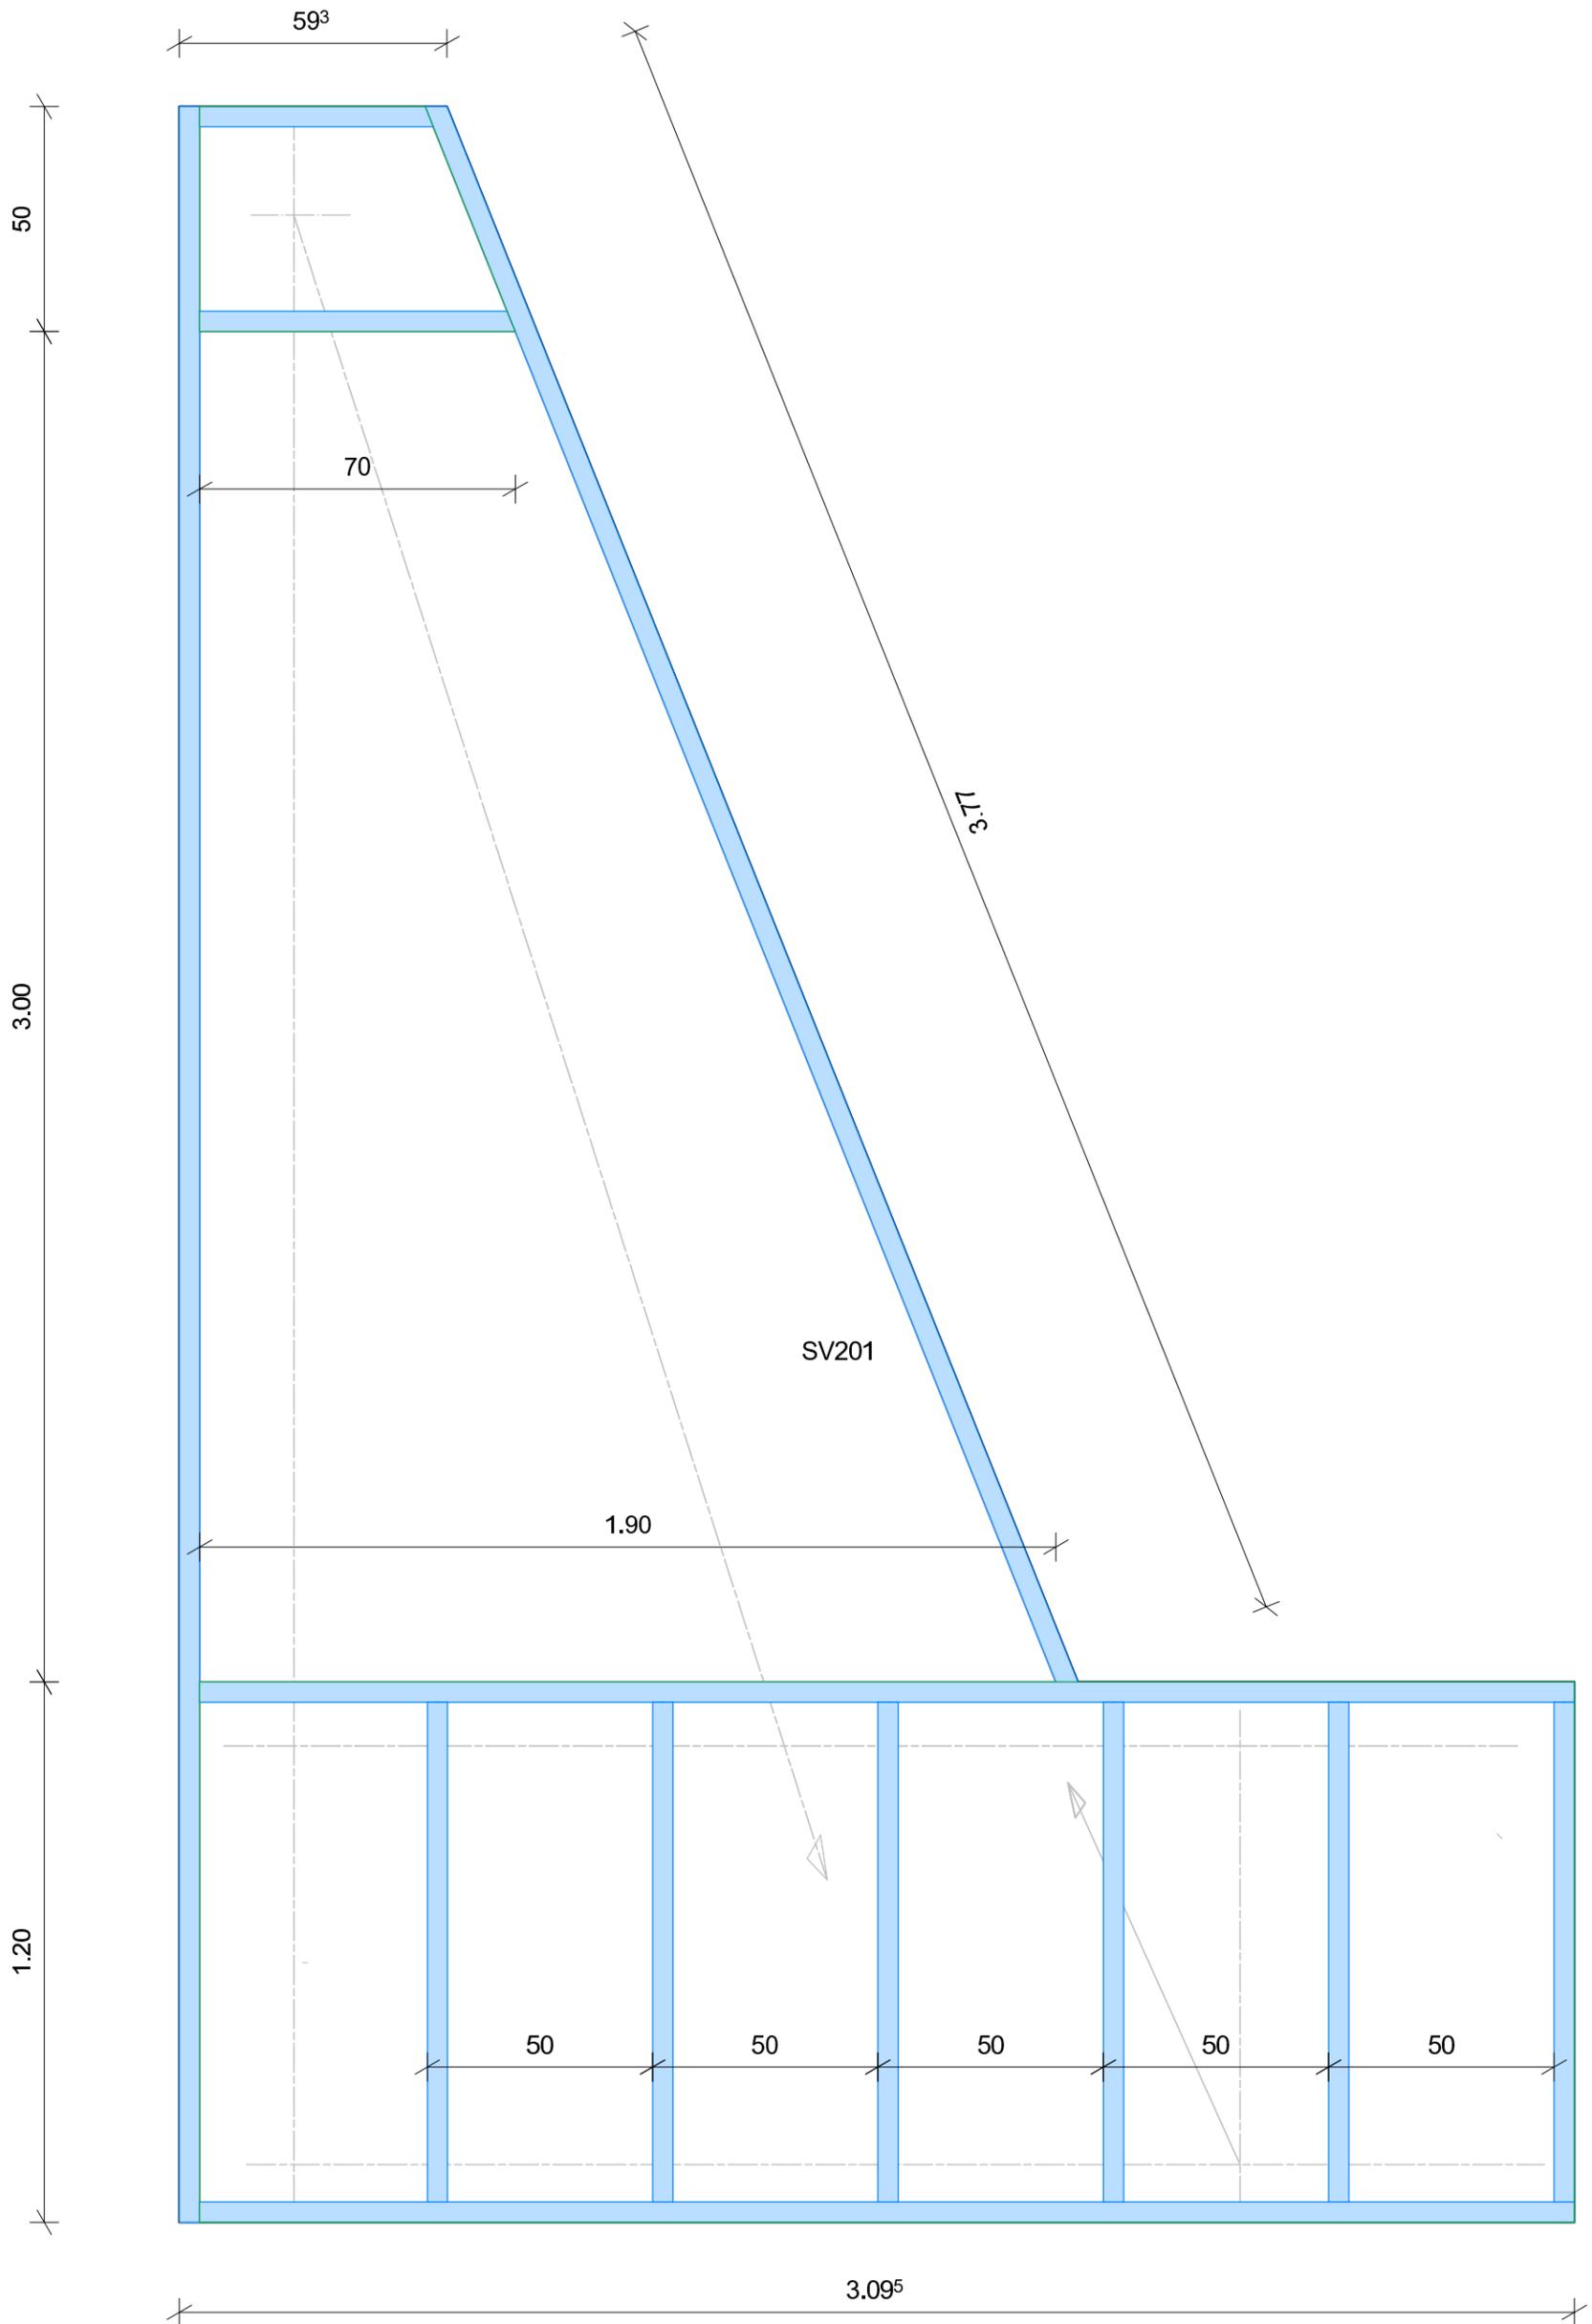

IMPLANTATION DES BOIS

SEMA GmbH	
Dortmühlstraße 7-11 D-87499 Wilpoldsried Tél.: 08304-639-0 Fax.: 08304-639-240 E-mail: sema@sema-soft.de	
CHEVRONNAGE TRAIT GAUCHE SOLIVAGE TRAIT GAUCHE 01/02/2012	
PC :	CCF U32 - TMA 2012
Ville :	
Client :	
Resp. :	
E: 1 : 15.00	



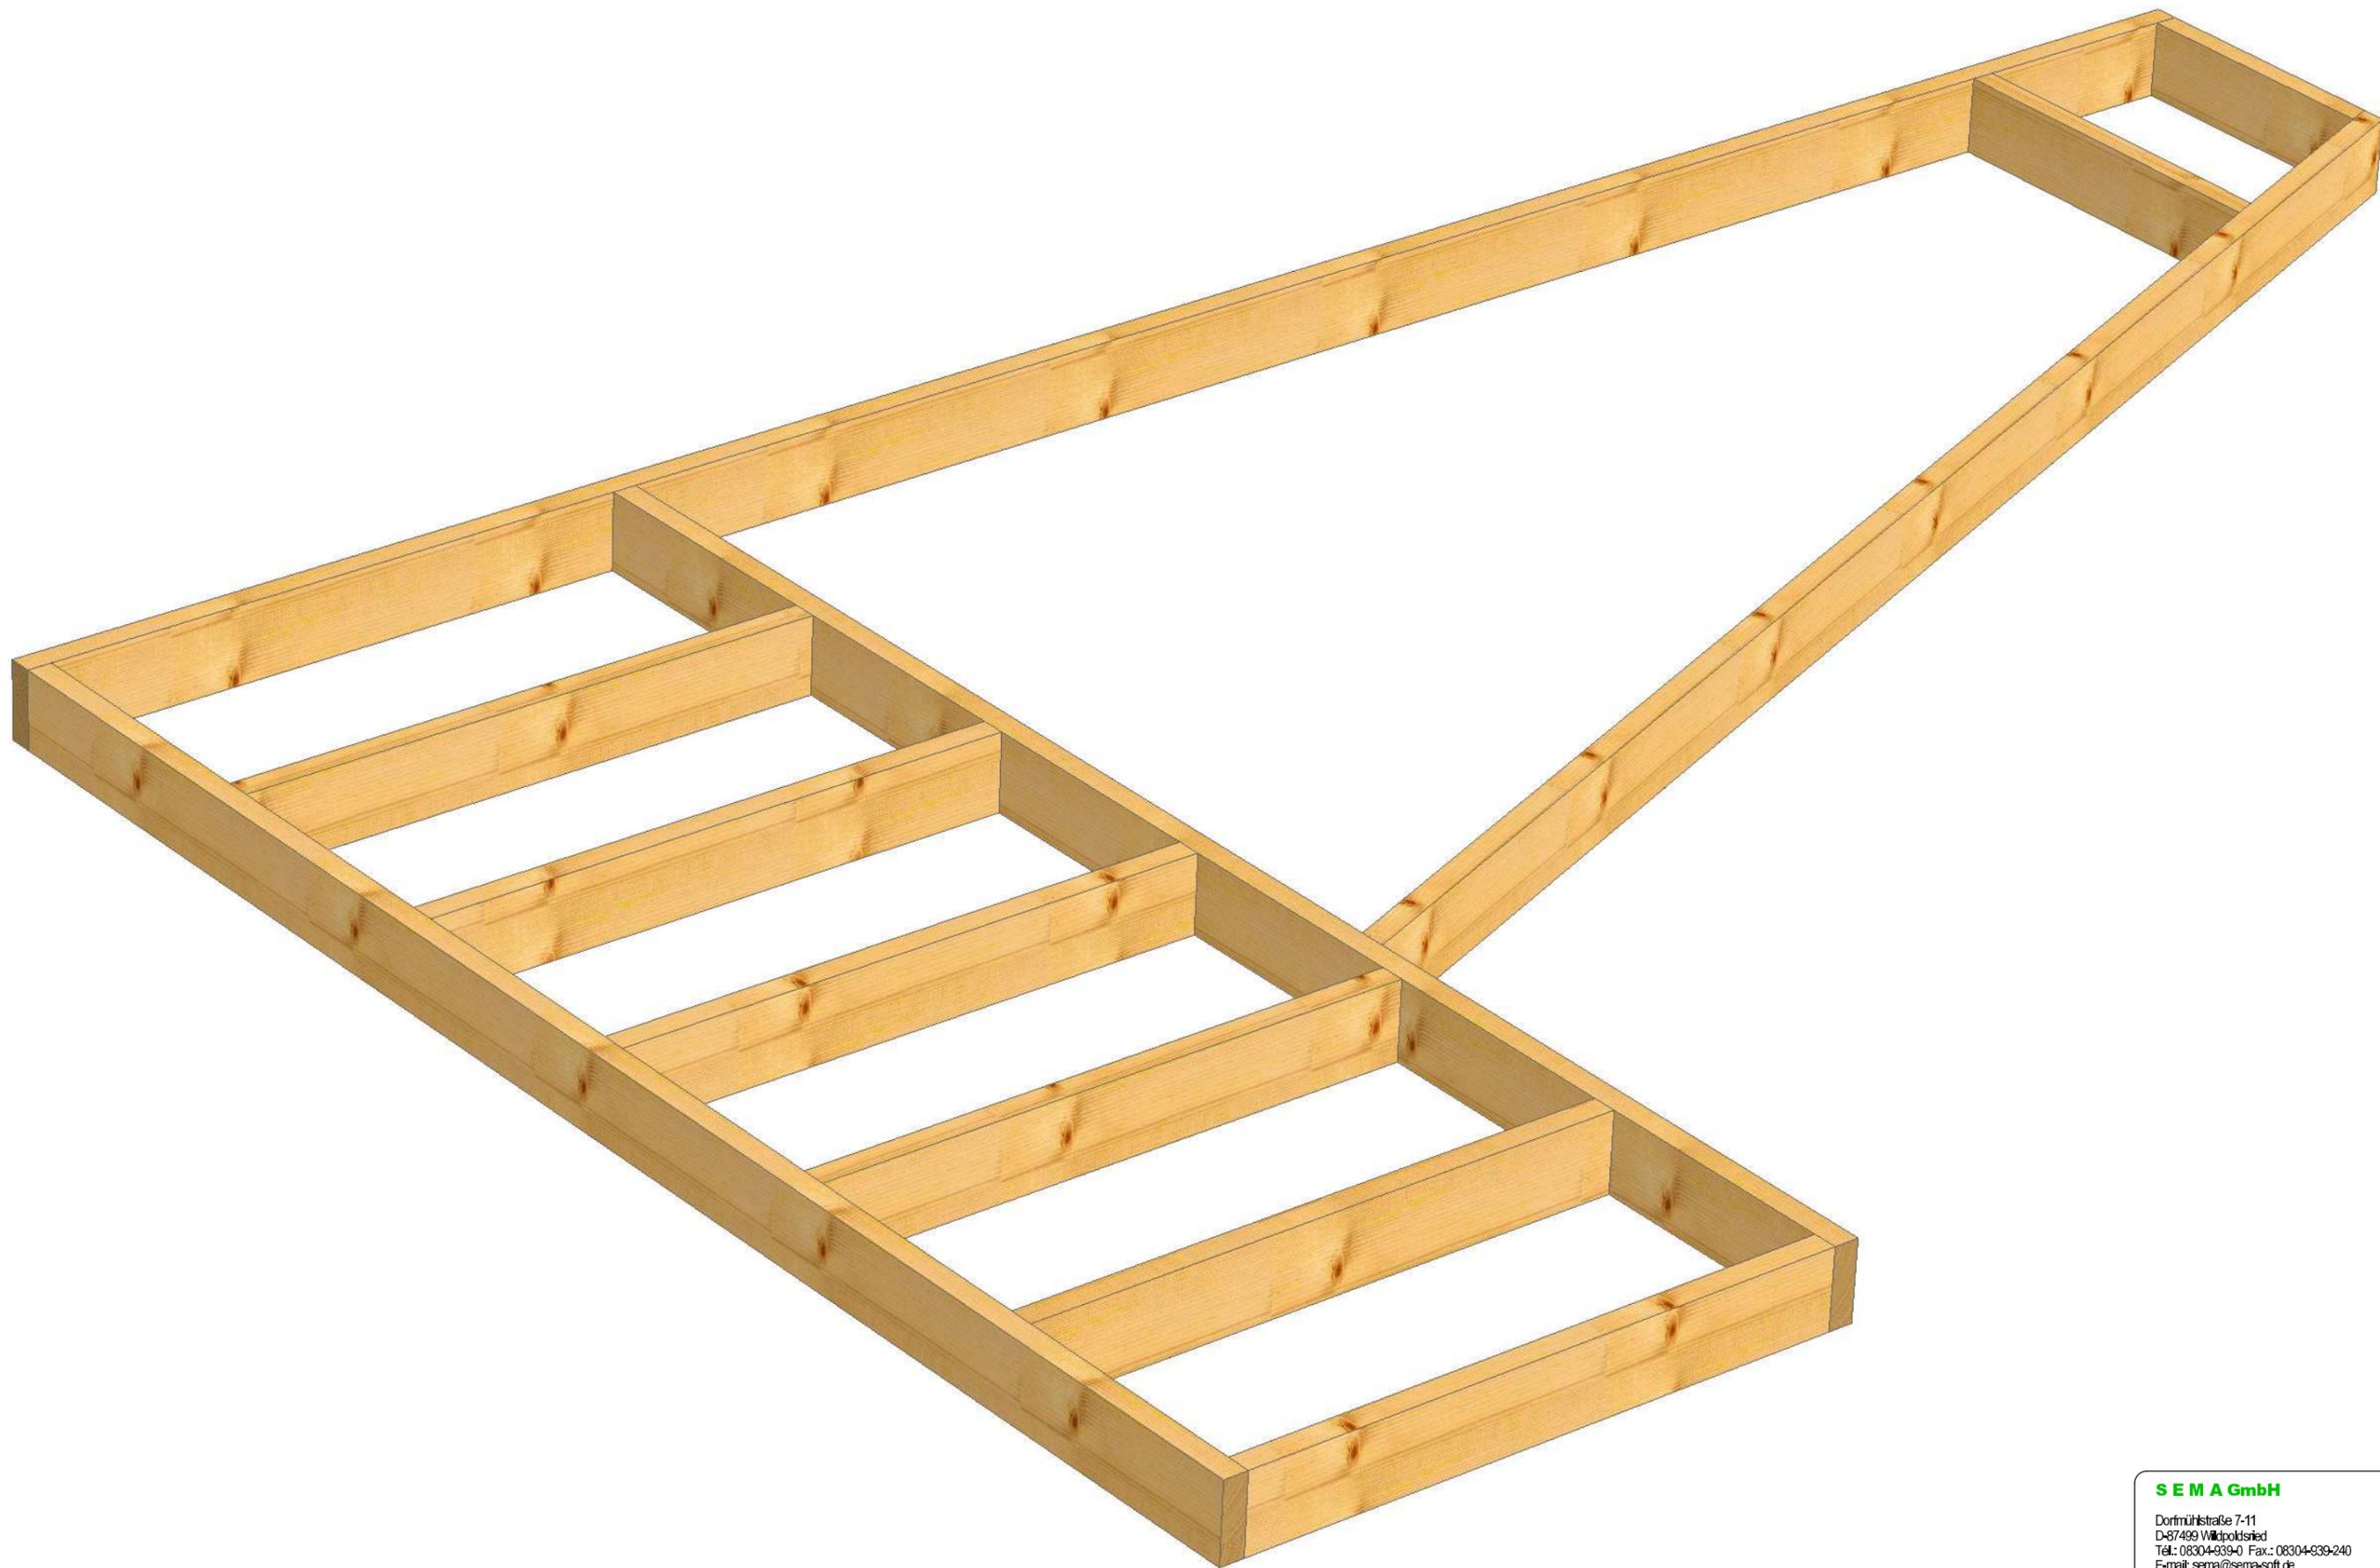

S E M A GmbH


Dormühlsstraße 7-11
D-87499 Wilpoldsried
Tél.: 08304-939-0 Fax.: 08304-939-240
E-mail: sema@sema-soft.de

CHEVRONNAGE TRAIT GAUCHE
SOLIVAGE TRAIT GAUCHE **01/02/2012**


PC : CCF U32 - TMA 2012
Ville :
Client :
Resp. :

E: 1 : 50,00




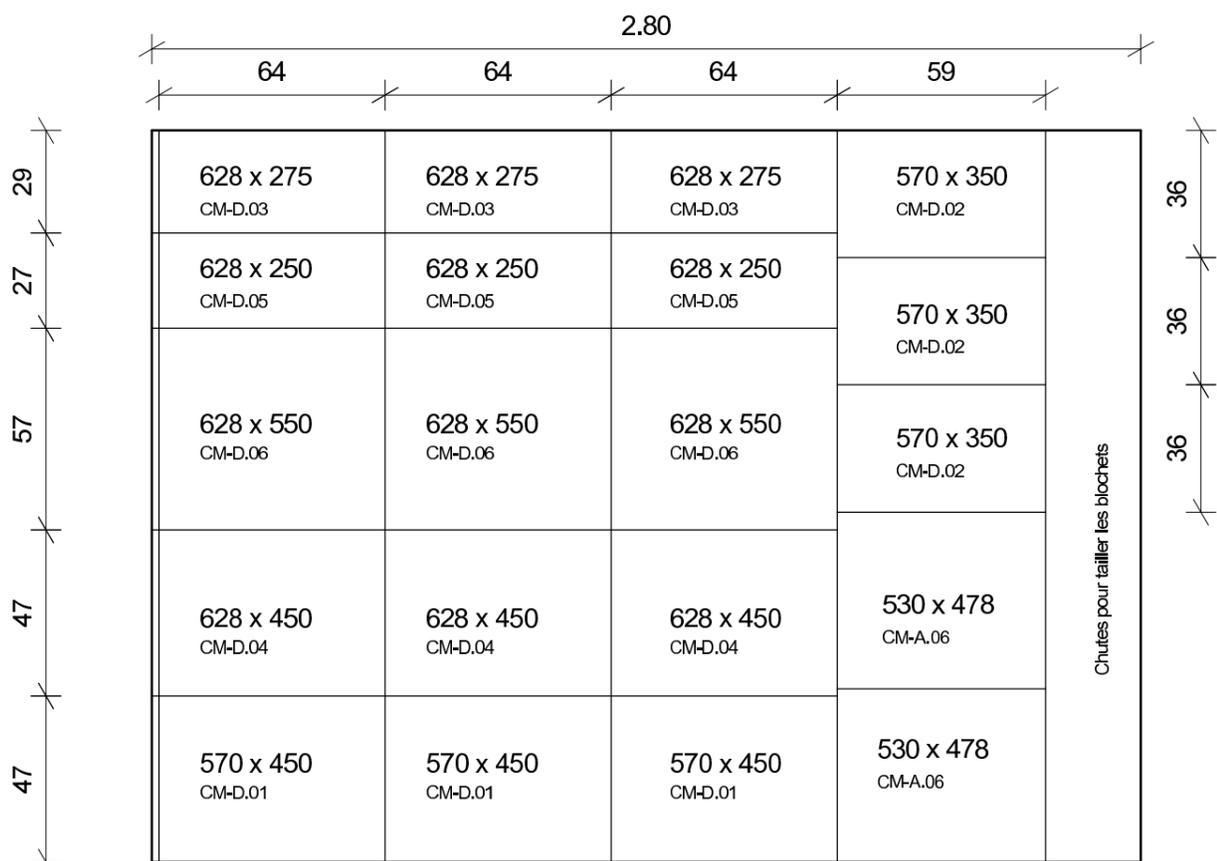

DEBIT POUR 3 CAISSONS MOBILE D

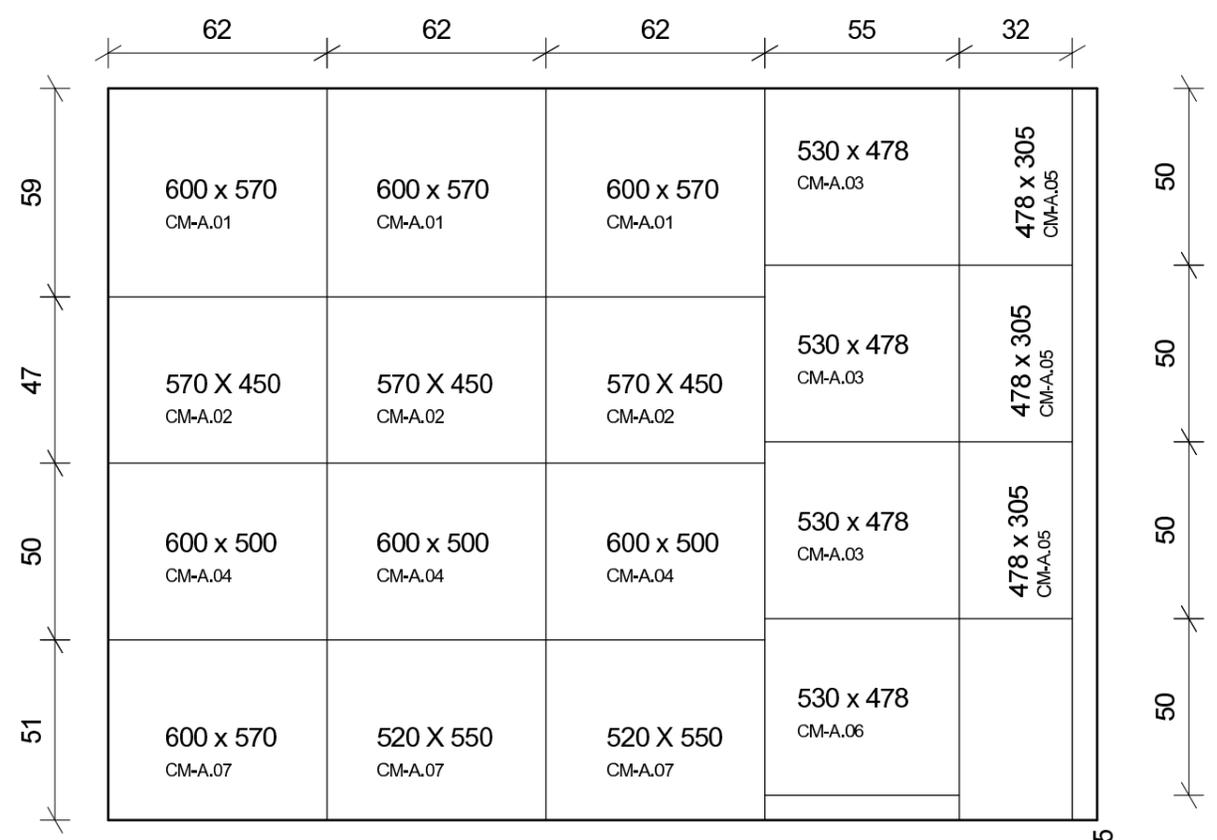




DEBIT POUR 3 CAISSONS MOBILE A

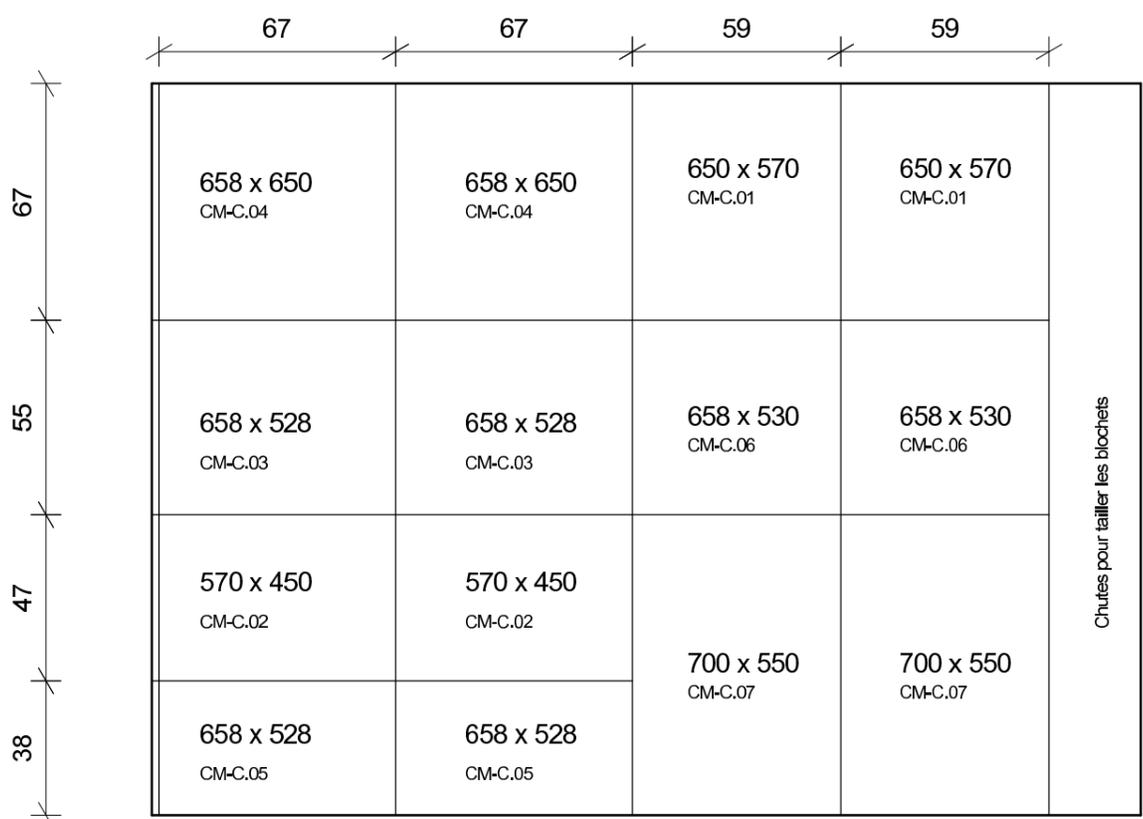

DEBIT POUR 2 CAISSONS MOBILE C



DEBIT POUR 3 CAISSONS MOBILE A

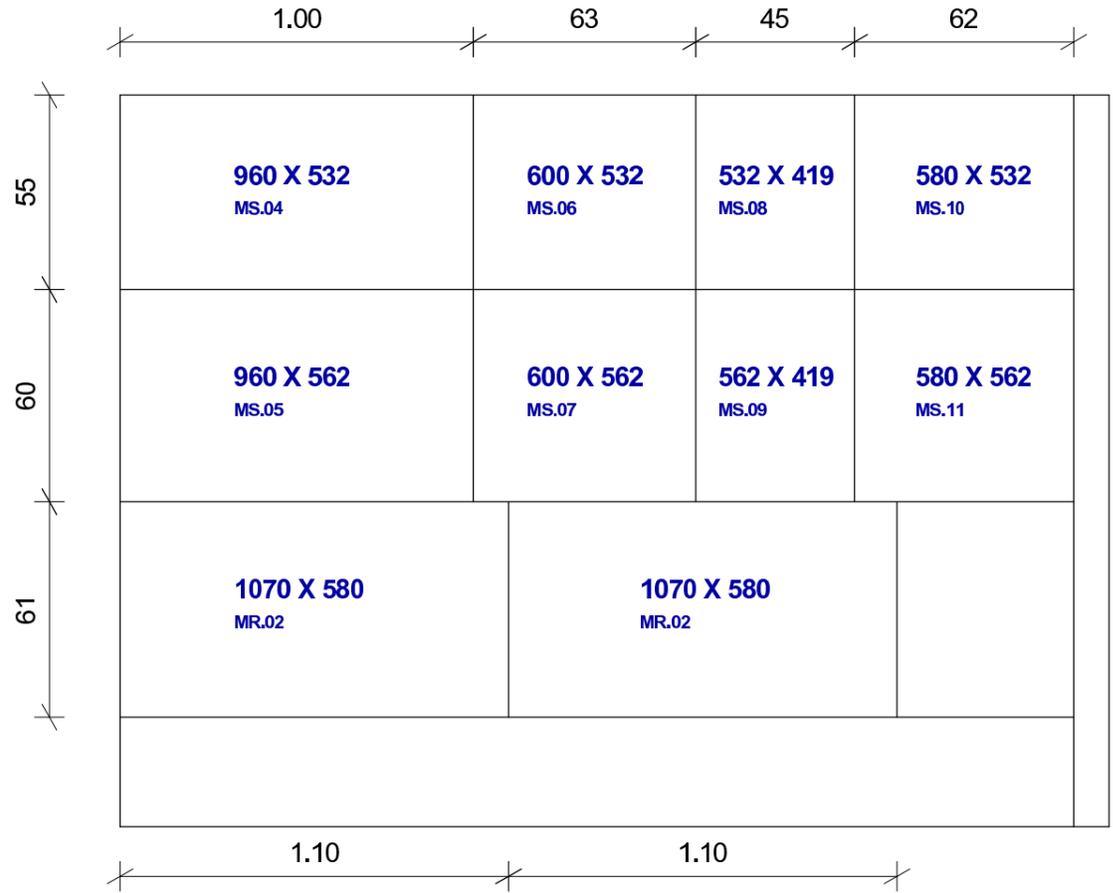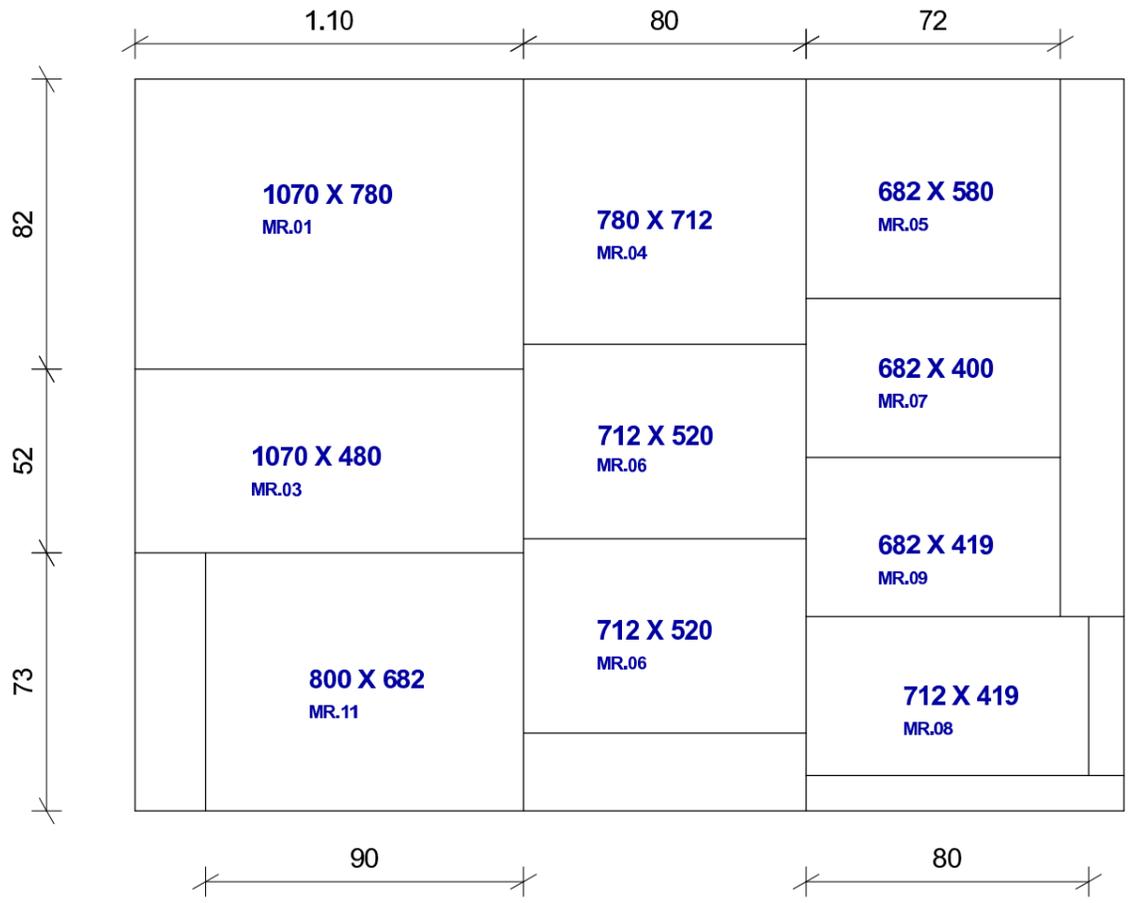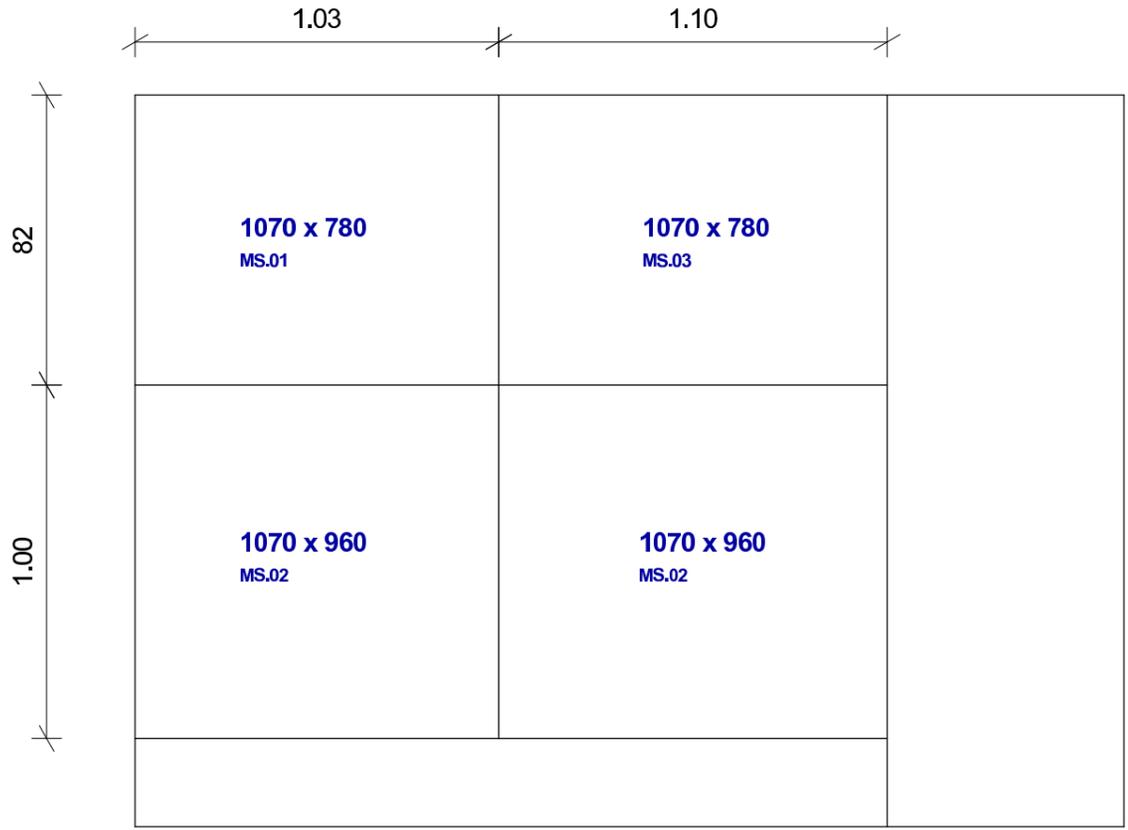

DEBIT POUR LES MEUBLES RENTRANT ET SORTANT



Attention au fil du bois sur les panneaux

2.50

83	77	77	

1.25

62

83	83	77	

62

DEBIT DES CP CINTRABLE